


調布市公共下水道台帳施設平面図

135

		126
	135	136
145		146

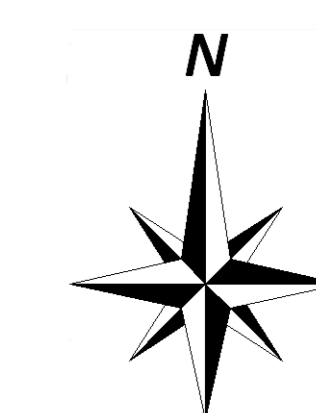


凡 例	
線 種	種 別
	区市・東京都の区界
施設分類	
施設分類	表示色
合流施設	茶 色
汚水施設	赤 色
雨水施設	青 色
管理外施設	黒 色

記 号	種 別
	幹線管渠
	枝線管渠
	庄送管
	伏越管
	光ファイバー埋設管渠 (二重線)
	0号人孔
	1号人孔
	2号人孔
	3号人孔
	4号人孔
	5号人孔
	6号人孔
	小聖人孔 (取付位置が不明な場合)
	特1号人孔
	特殊人孔
	分水人孔
	伏越人孔
	人孔種別不明
	吐き口
	変化点
	副管取付
	起点記号
	汚水公共井
	雨水公共井

<人孔属性>	
	(人孔) 地盤高T.P.
	施設番号(人孔)
<管渠属性>	
(上流)	管 種 区間距離 (下流)
上流管径	管径 施設番号(管渠) 下流管径
	円形管
	∞構二重管
	矩形管
	インバート構造
	U形渠
	不明
<取付管属性>	
	取付管 延長 上流人孔中心からの距離

注意：下水道台帳図は、現地の状況とは整合しない場合があります。
 本図面を設計・工事等に利用される場合は、下水道課との協議及び、
 下水道管の状況を現地で確認されるようお願いします。
 「この地図は、東京都知事の承認を受けて、東京都縮尺2,500分の1地形図を
 利用して作成したものである。(承認番号)4都市基交第29号」

1/500

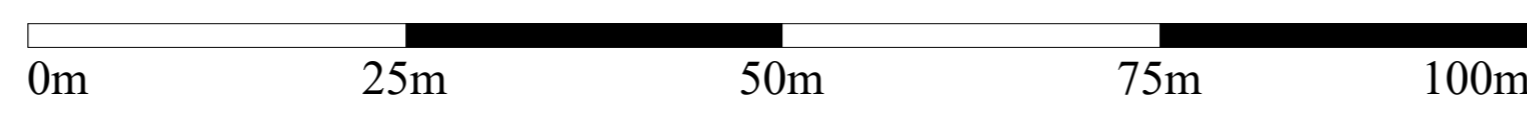

調布市環境部下水道課
 令和4年7月