


調布市公共下水道台帳施設平面図

175


164	165	166
174	175	176
184	185	186

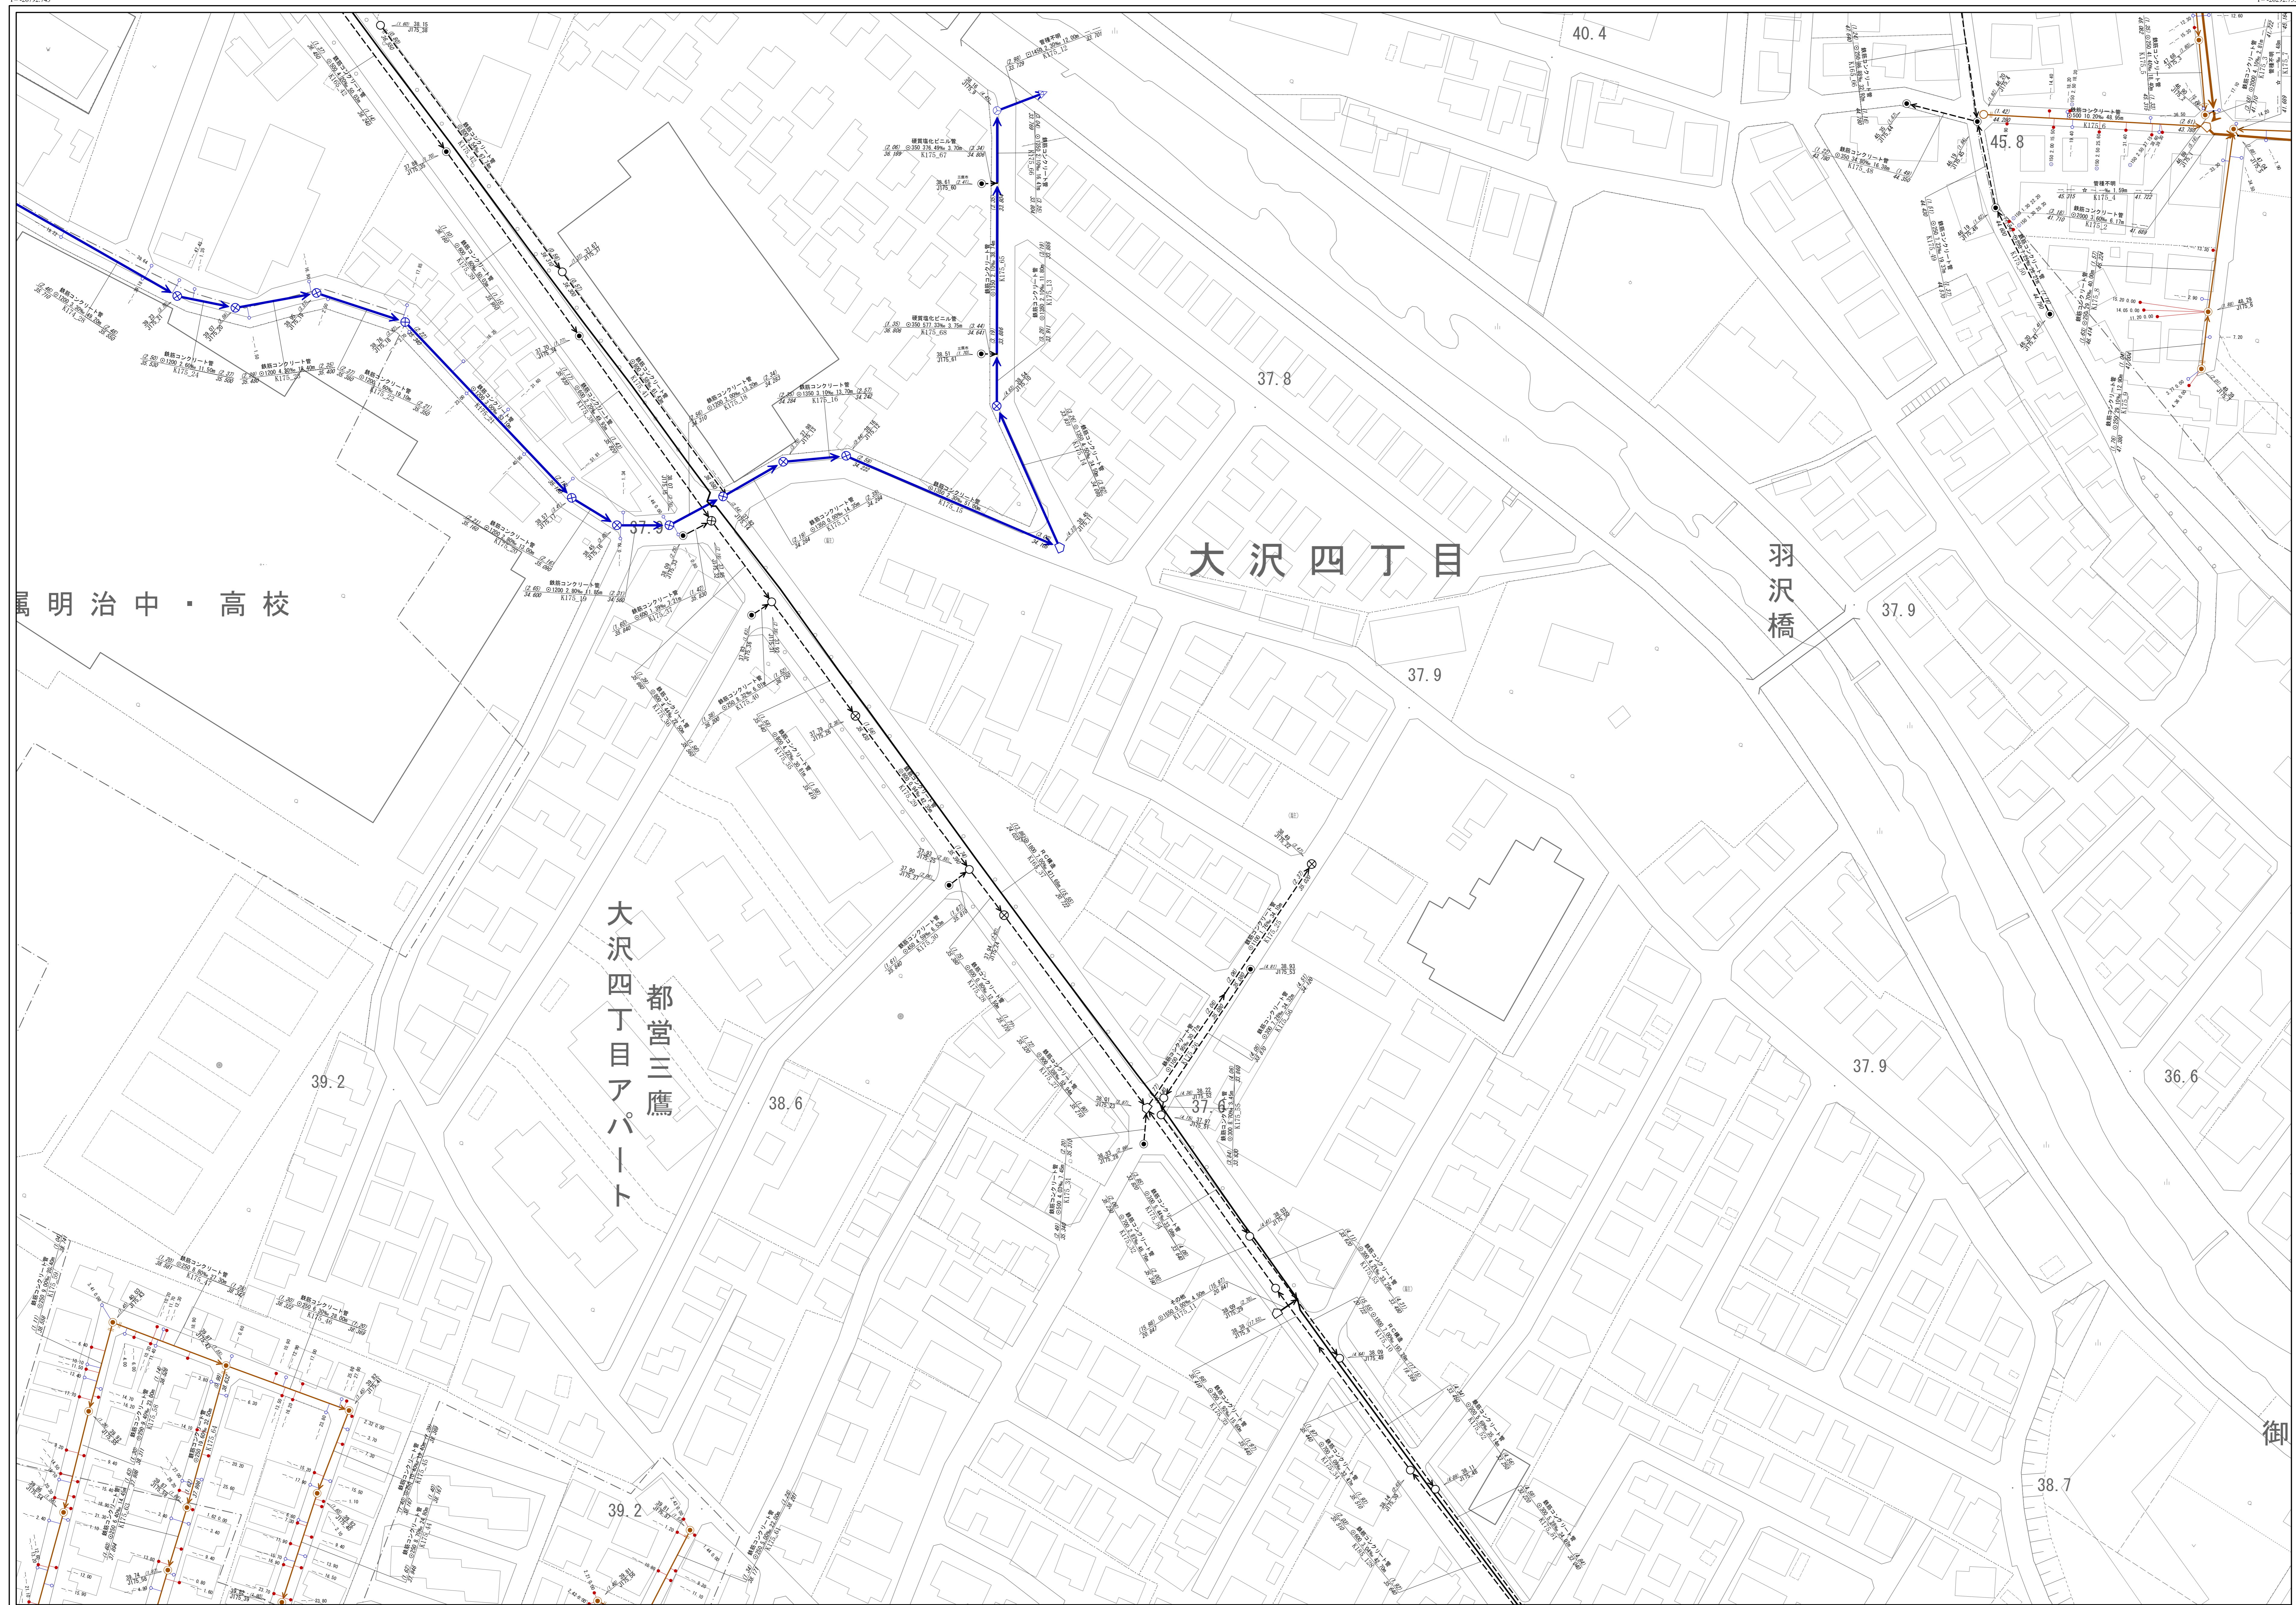

凡例				
線種	種別			
-----	区市・東京都の区界			
施設分類	表示色			
合流施設	茶色			
汚水施設	赤色			
雨水施設	青色			
管理外施設	黒色			
記号	種別			
→	幹線管渠			
→	枝線管渠			
→	圧送管			
→	伏越管			
→	光ファイバー埋設管渠(二重線)			
○	0号人孔			
○	1号人孔			
○	2号人孔			
○	3号人孔			
○	4号人孔			
○	5号人孔			
○	6号人孔			
○	0号人孔(形状不明)			
■	特1号人孔			
△	特殊人孔			
□	分水人孔			
×	伏越人孔			
○	人孔種別不明			
△	吐き口			
●	変化点			
○	副管取付			
○	起点記号			
+	汚水公共井			
+	雨水公共井			
人孔属性				
○	(人孔) 地盤高T.P. 施設番号(人孔)			
管渠属性				
(上流)	管径	管種	区間距離	(下流)
上流管径	施設番号(管渠)	管種	区間距離	下流管径
○	円形管	○	二重管	○
□	矩形管	○	インバート構造	○
U	U形管	☆	不明	☆
取付管属性				
+	管径	取付管	上流人孔中心からの	
	延長	延長	距離	

注意：下水道台帳図は、現地の状況とは整合しない場合があります。
 本図面を設計・工事等に利用される場合は、下水道課との協議及び、
 下水道管の状況を現地で確認されるようお願いいたします。
 「この地図は、東京都知事の承認を受けて、東京都縮尺2,500分の1地形図を
 利用して作成したものである。(承認番号)3都市基交第39号」

1/500

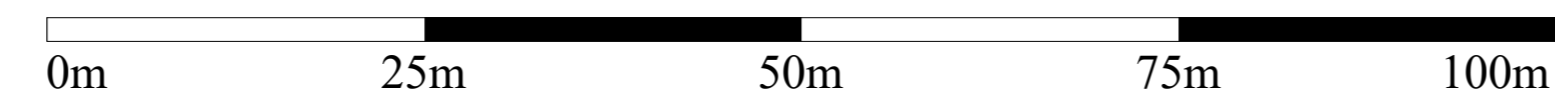

調布市環境部下水道課
 令和3年8月