


## 2. 提言書による鉄道敷地上部の基本計画図(案)

### 鶴川街道～布田駅間



布田駅～野川間

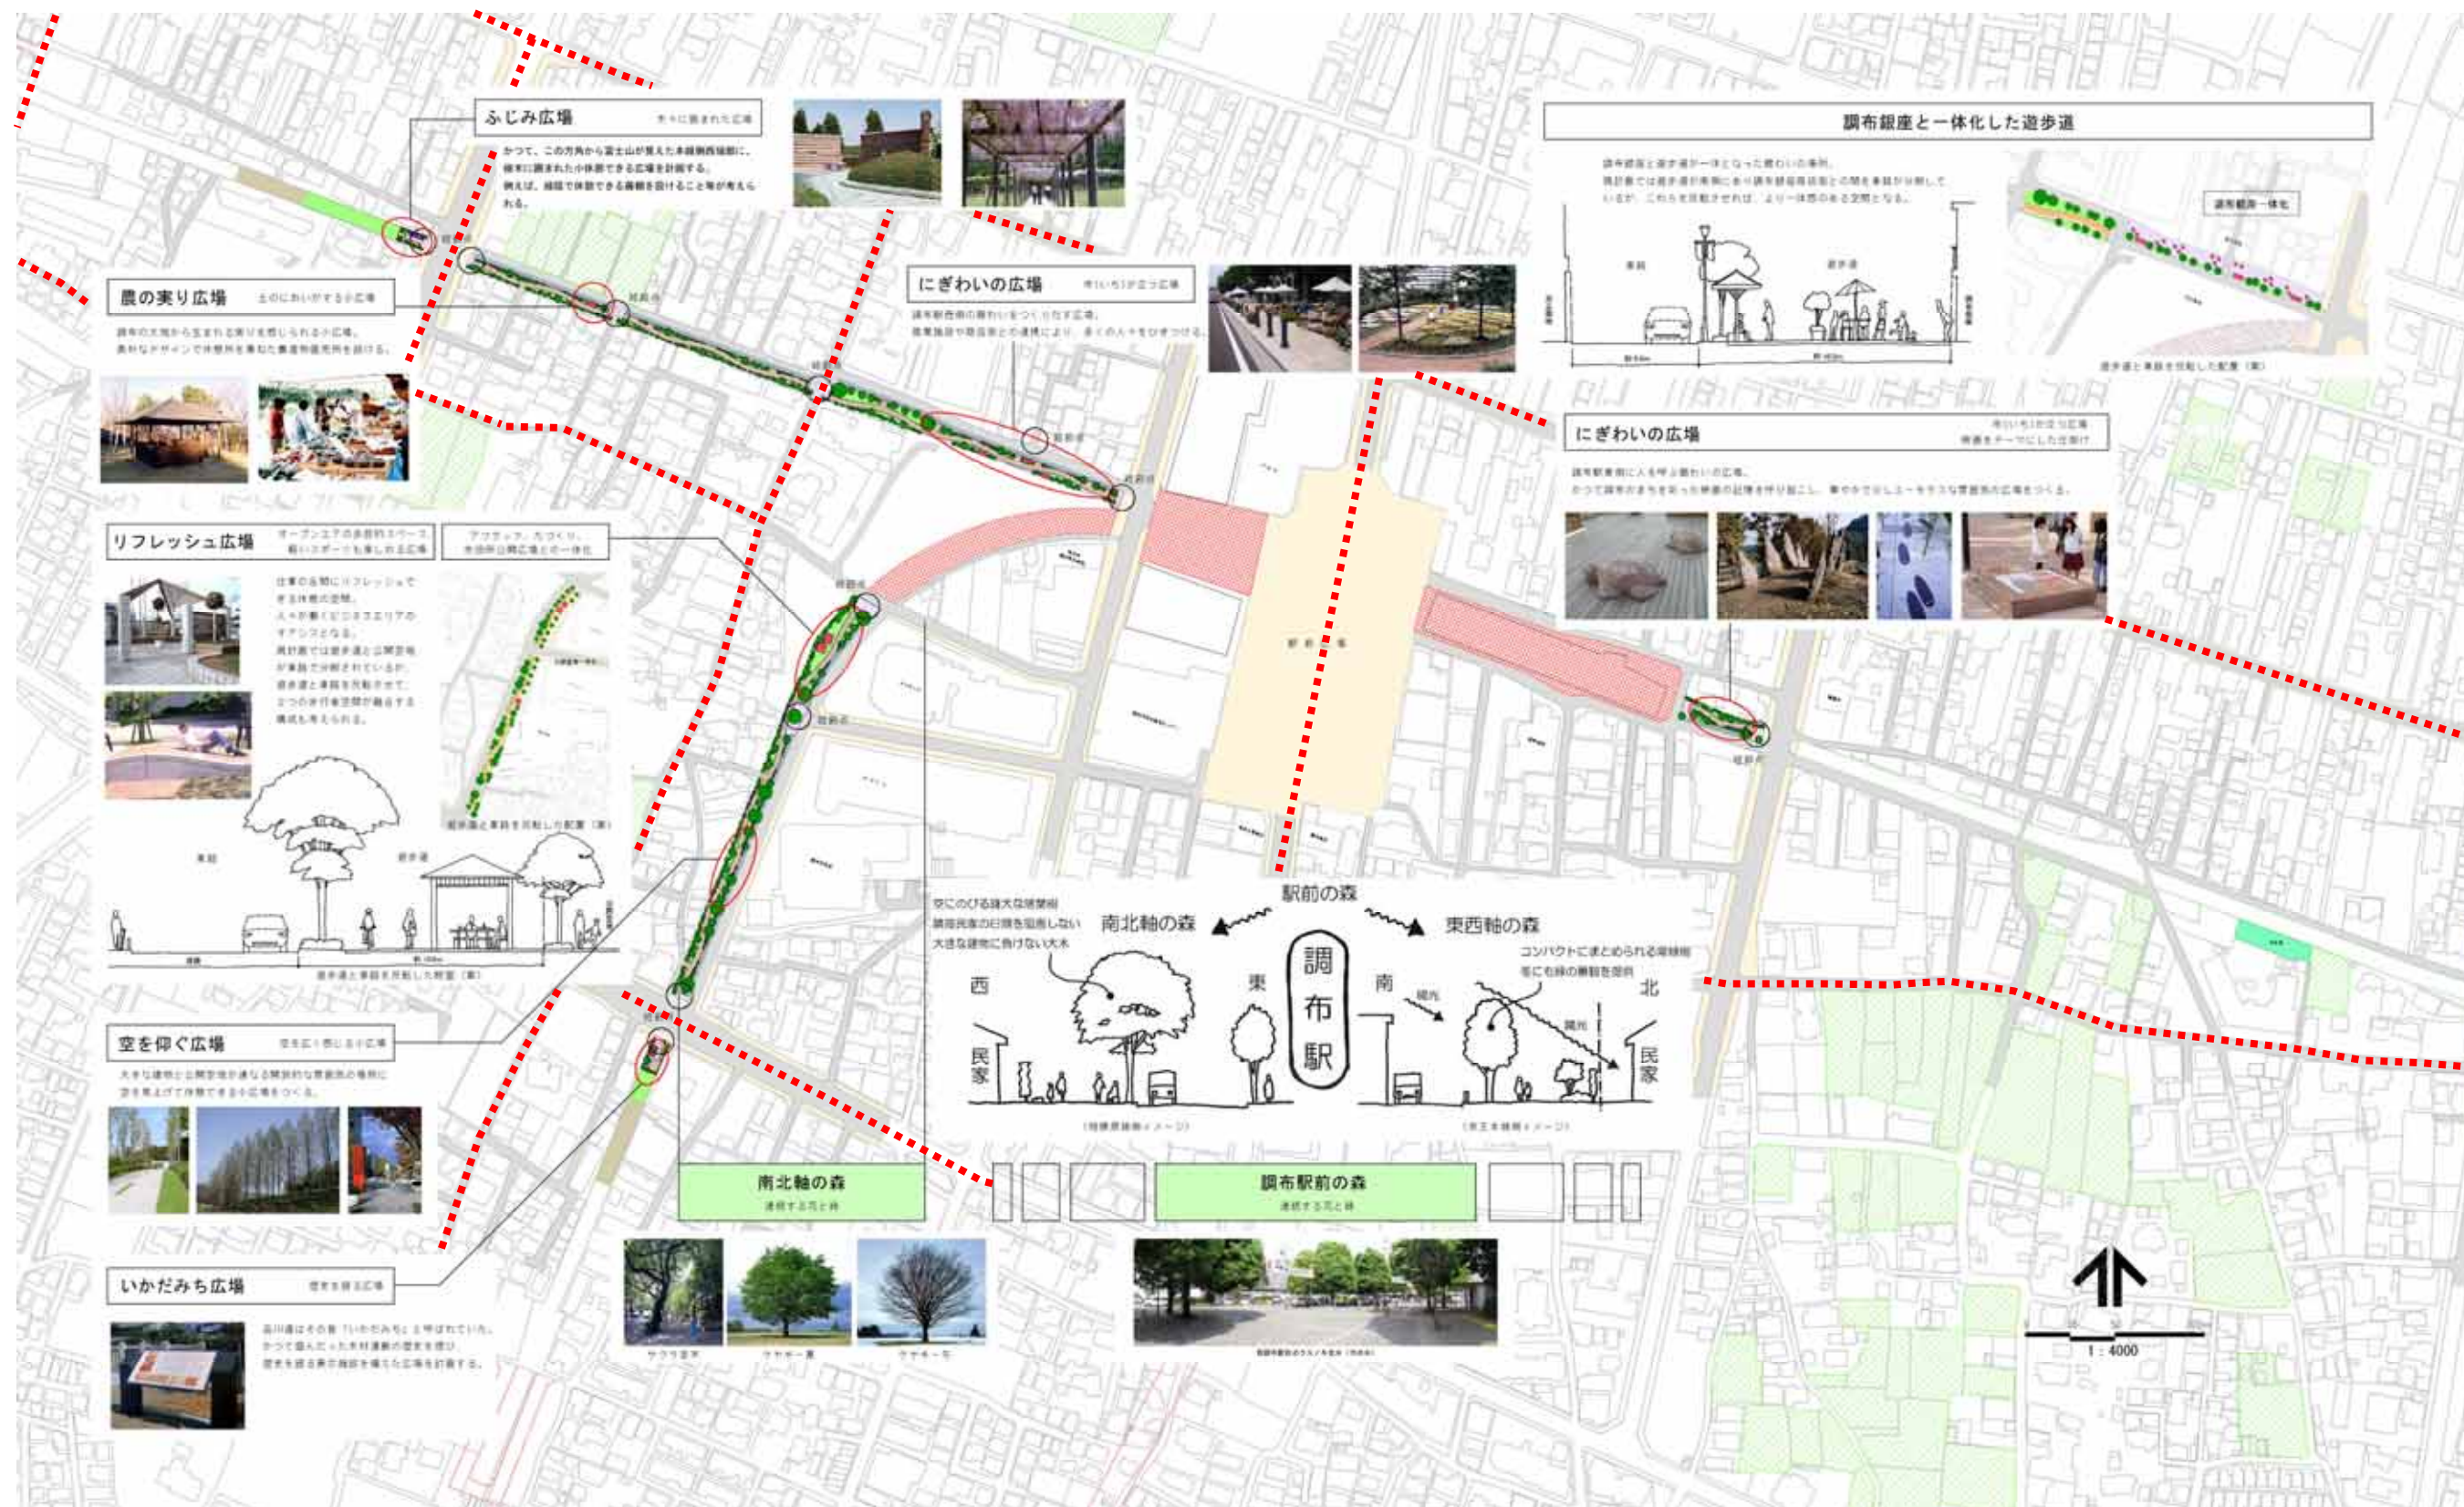