調布市公共下水道台帳施設平面図

X=-38144.389
Y=-24792.782

X=-38144.389
Y=-24292.787

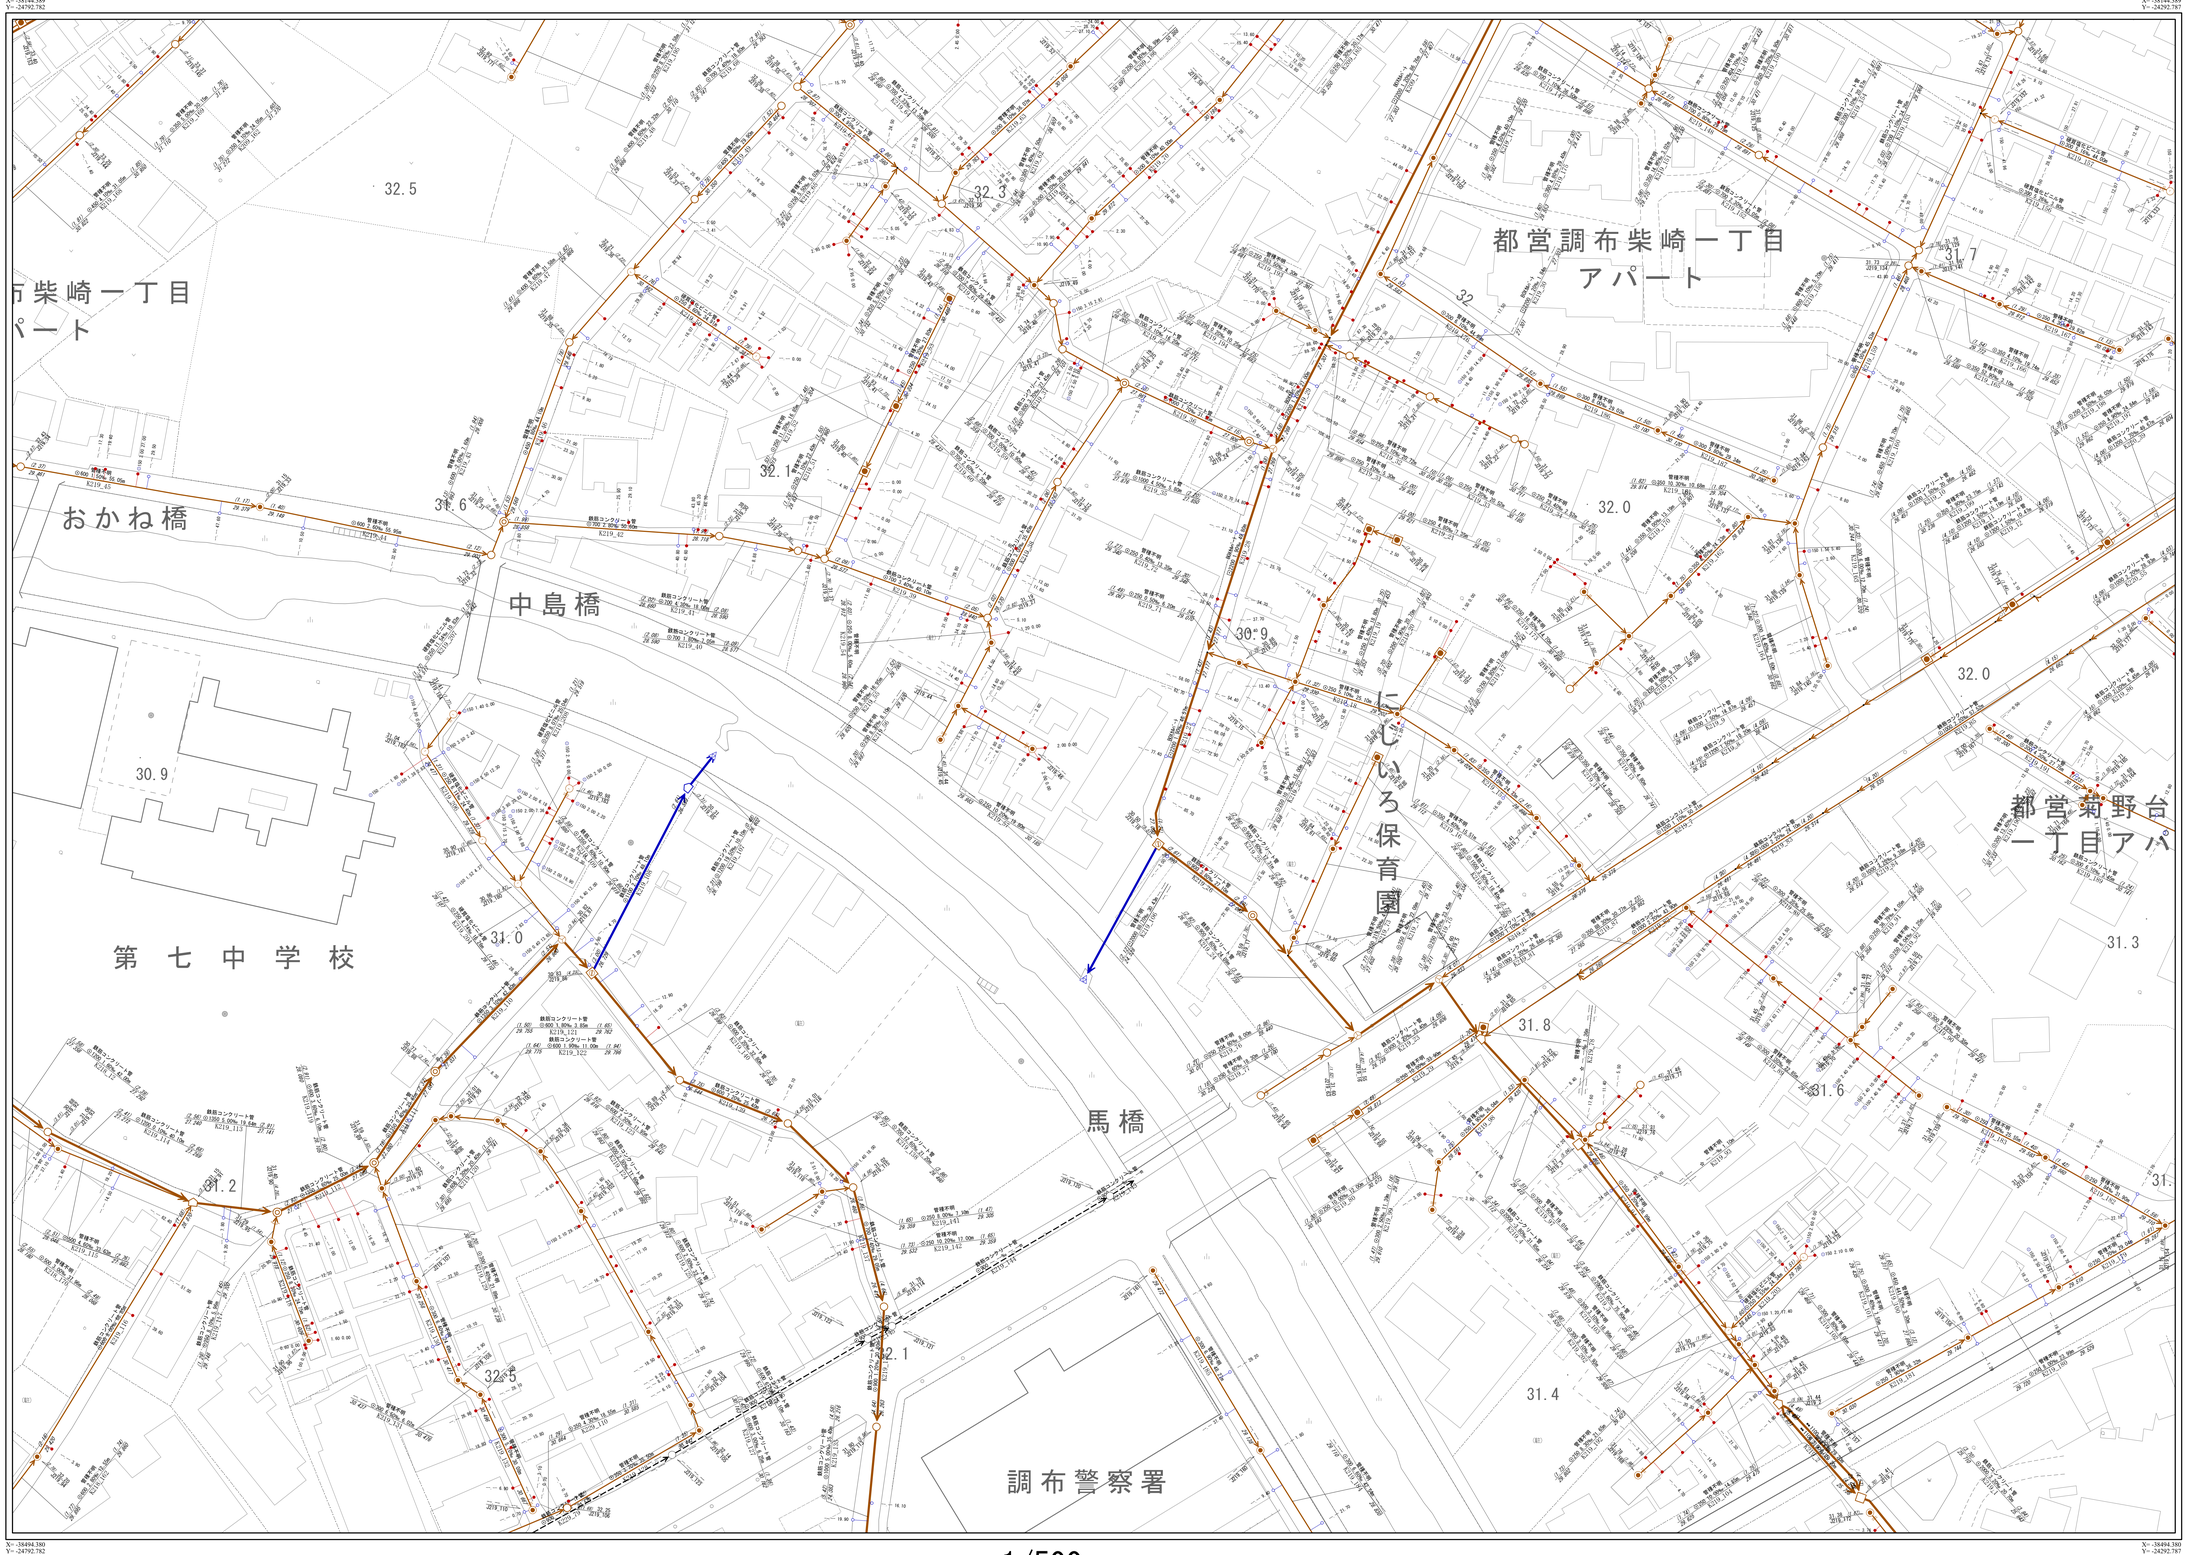

X=-38494.380
Y=-24792.782

X=-38494.380
Y=-24292.787

219

208	209	210
218	219	220
228	229	230

N

凡例	
線種	種別
―・―・―	区市・東京都の区界

施設分類	表示色
合流施設	茶色
汚水施設	赤色
雨水施設	青色
管理外施設	黒色

記号	種別
	幹線管渠
	枝線管渠
(破線)	圧送管
(点線)	伏越管
	光ファイバー埋設管渠（二重線）
0号	0号人孔
1号	1号人孔
2号	2号人孔
3号	3号人孔
	4号人孔
	5号人孔
	6号人孔
小型	小型人孔（記号内の数値は内径を示す）
	特1号人孔
	特殊人孔
	分水人孔
	伏越人孔
	人孔種別不明
	吐きロ
	変化点
	副管取付
	起点記号
	汚水公共桝
	雨水公共桝

<人孔属性>

(人孔蓋) 地盤高T.P
施設番号(人孔)

<管渠属性>

(上流 土被り) 上流管底高 | 管種 管径 勾配 区間距離 施設番号(管渠) | (下流 土被り) 下流管底高

○ 円形管 ○○ 横二条管
□ 楕形渠 ○ インバート構造
∪ 馬蹄渠 ☆ 不明

<取付管属性>

管径 取付管延長 上流人孔中心からの追加距離

1/500

0m 25m 50m 75m 100m

調布市環境部下水道課
令和4年4月

注意：下水道台帳図は、現地の状況とは整合しない場合があります。
本図面を設計・工事等に利用される場合は、下水道課との協議及び、
下水道管の状況を現地で確認されるようお願いします。
「この地図は、東京都知事の承認を受けて、東京都縮尺2,500分の1地形図を
利用して作成したものである。（承認番号）3都市基交著第39号」