

議案第49号

市道路線の廃止及び一部廃止について

上記の議案を提出する。

平成30年6月7日

提出者 調布市長 長友貴樹

提案理由

道路法第10条第3項の規定により、提案するものであります。


市道路線の廃止及び一部廃止について

市道路線を次のとおり廃止し，及び一部廃止する。

区分	路線名	起 点	幅 員	延 長
		終 点		
廃止	市道北217-3号線	調布市調布ヶ丘2丁目12番地2先	メートル 1.21	メートル 44.39
		調布市調布ヶ丘2丁目13番地1先		
一部 廃止	市道北217-2号線	調布市調布ヶ丘2丁目12番地2先	1.21	93.28
		調布市調布ヶ丘2丁目12番地4先		

案内図

調布ヶ丘2丁目

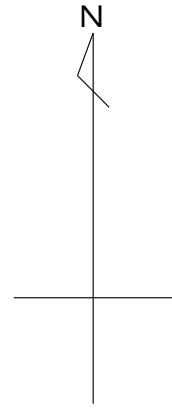



市道北217-3号線 廃止



市道北217-2号線 一部廃止

土地所在図

調布ヶ丘2丁目

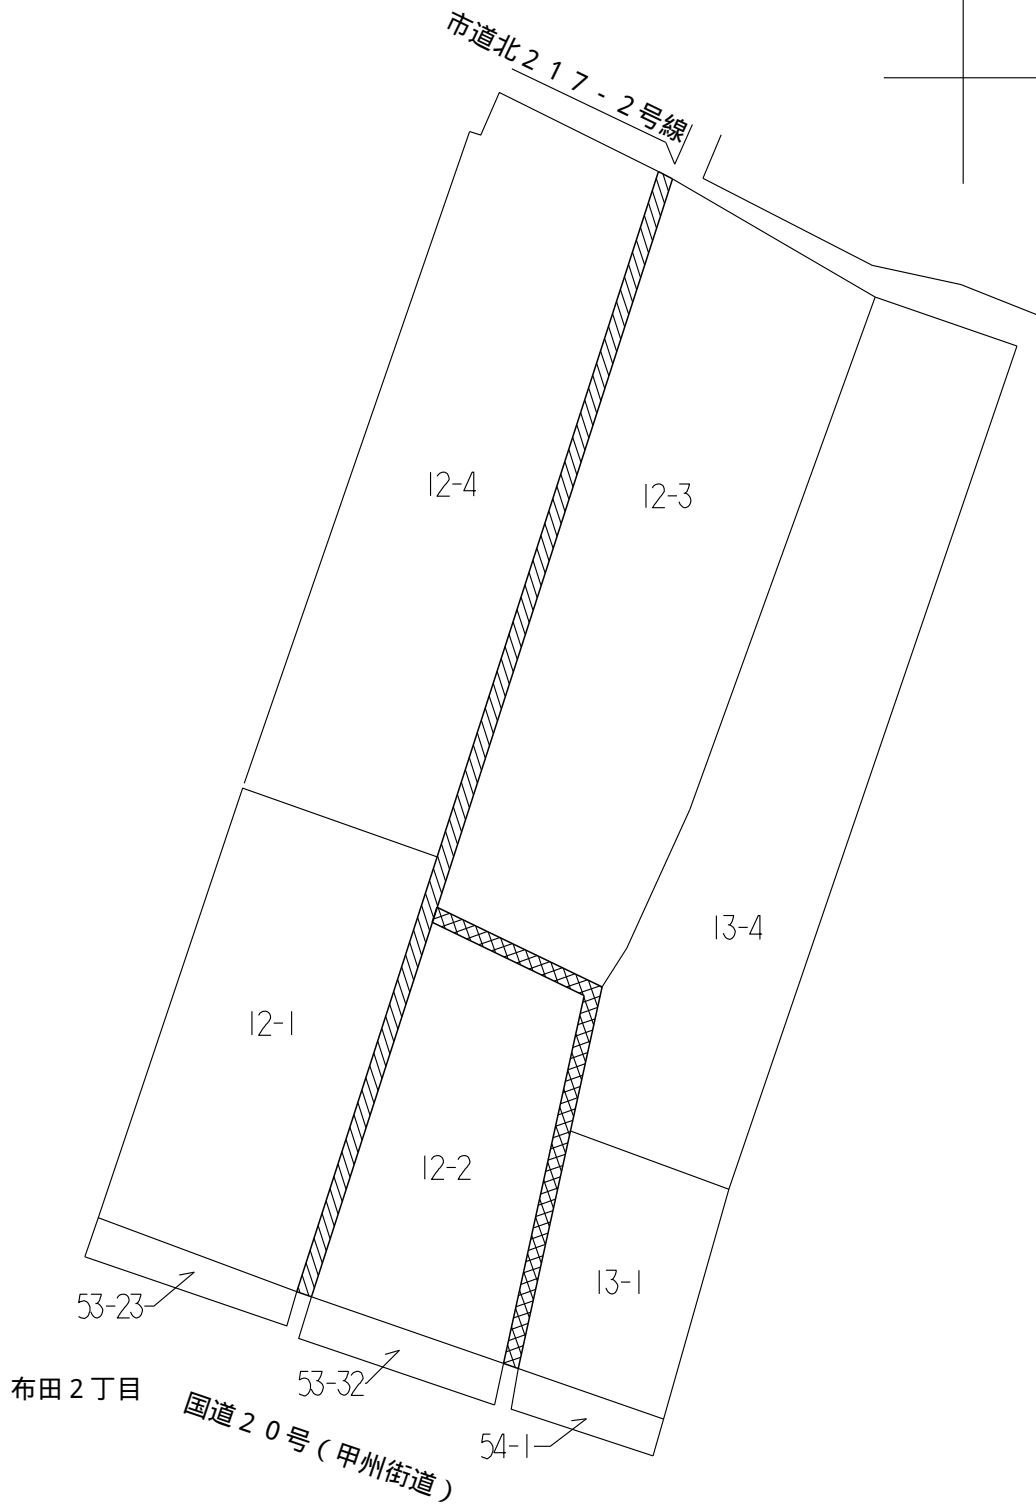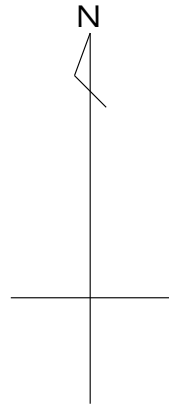

市道北217-3号線 廃止





市道北217-2号線 一部廃止

地積測量図

調布ヶ丘2丁目

縮尺 1/250

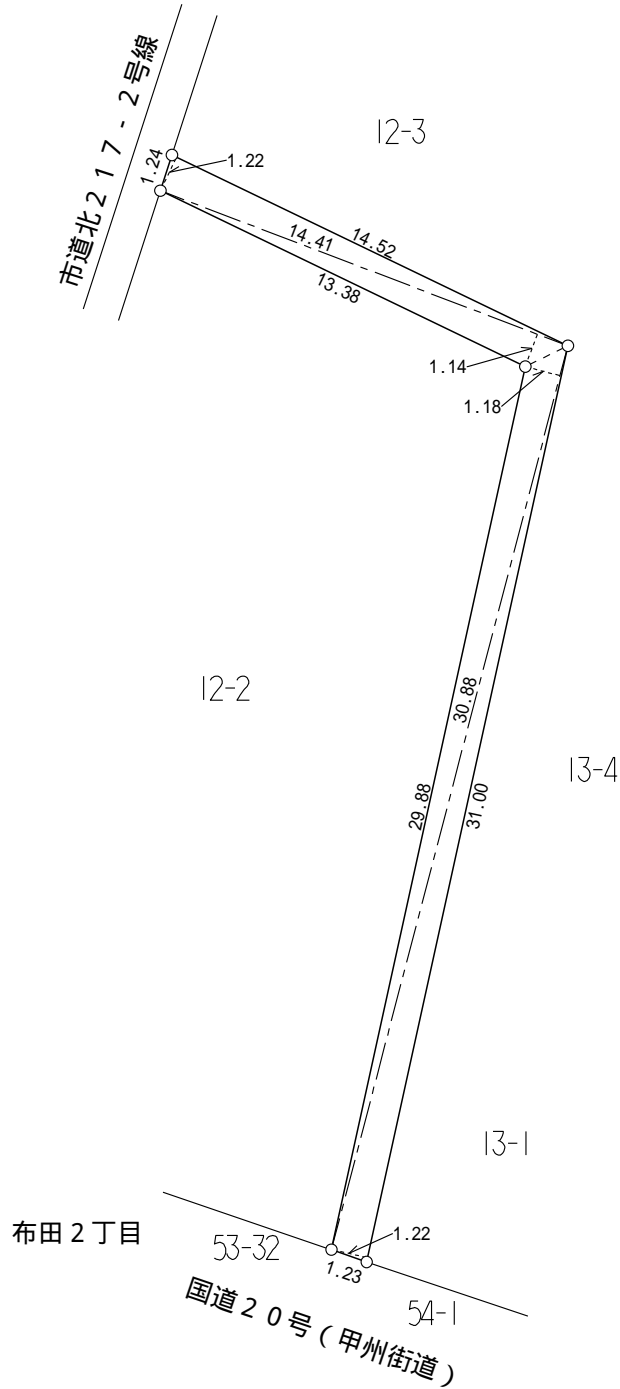
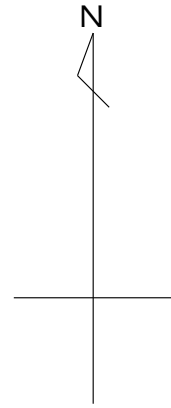


求積表				
区分	底辺	高さ	倍面積	面積
市道北217-3号線	14.52	1.22	17.7144	54.20m ²
	14.41	1.14	16.4274	
	30.88	1.18	36.4384	
	31.00	1.22	37.8200	
			108.4002	

地積測量図

調布ヶ丘2丁目

縮尺 1/500

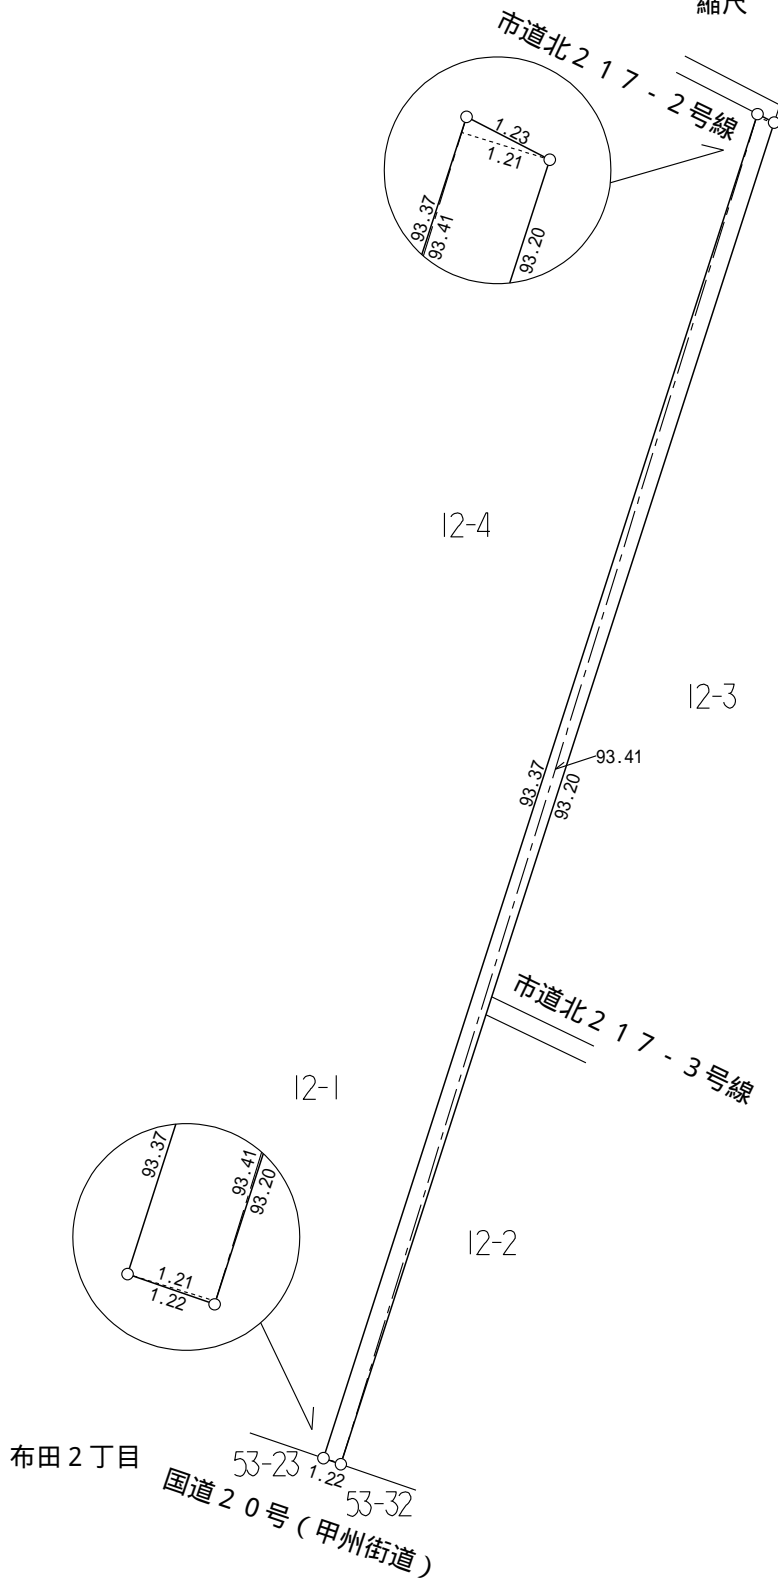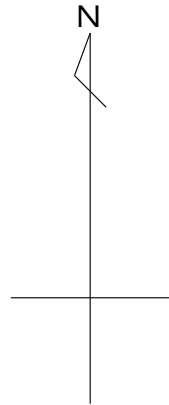

求積表				
区分	底辺	高さ	倍面積	面積
市道北217-2号線の 廃止部分	93.41	1.21	113.0261	113.02㎡
	93.41	1.21	113.0261	
			226.0522	