



調布駅前広場検討報告会 配布資料（補足）

※ これは、現段階での検討内容です。今後市民意見や関係機関協議により変更の可能性があります。また、駅出入口の位置等は、関係機関との現在までの協議を基に示しており、最終形ではありません。

調布駅 駅前広場検討図



至 八王子・高尾
至 橋本

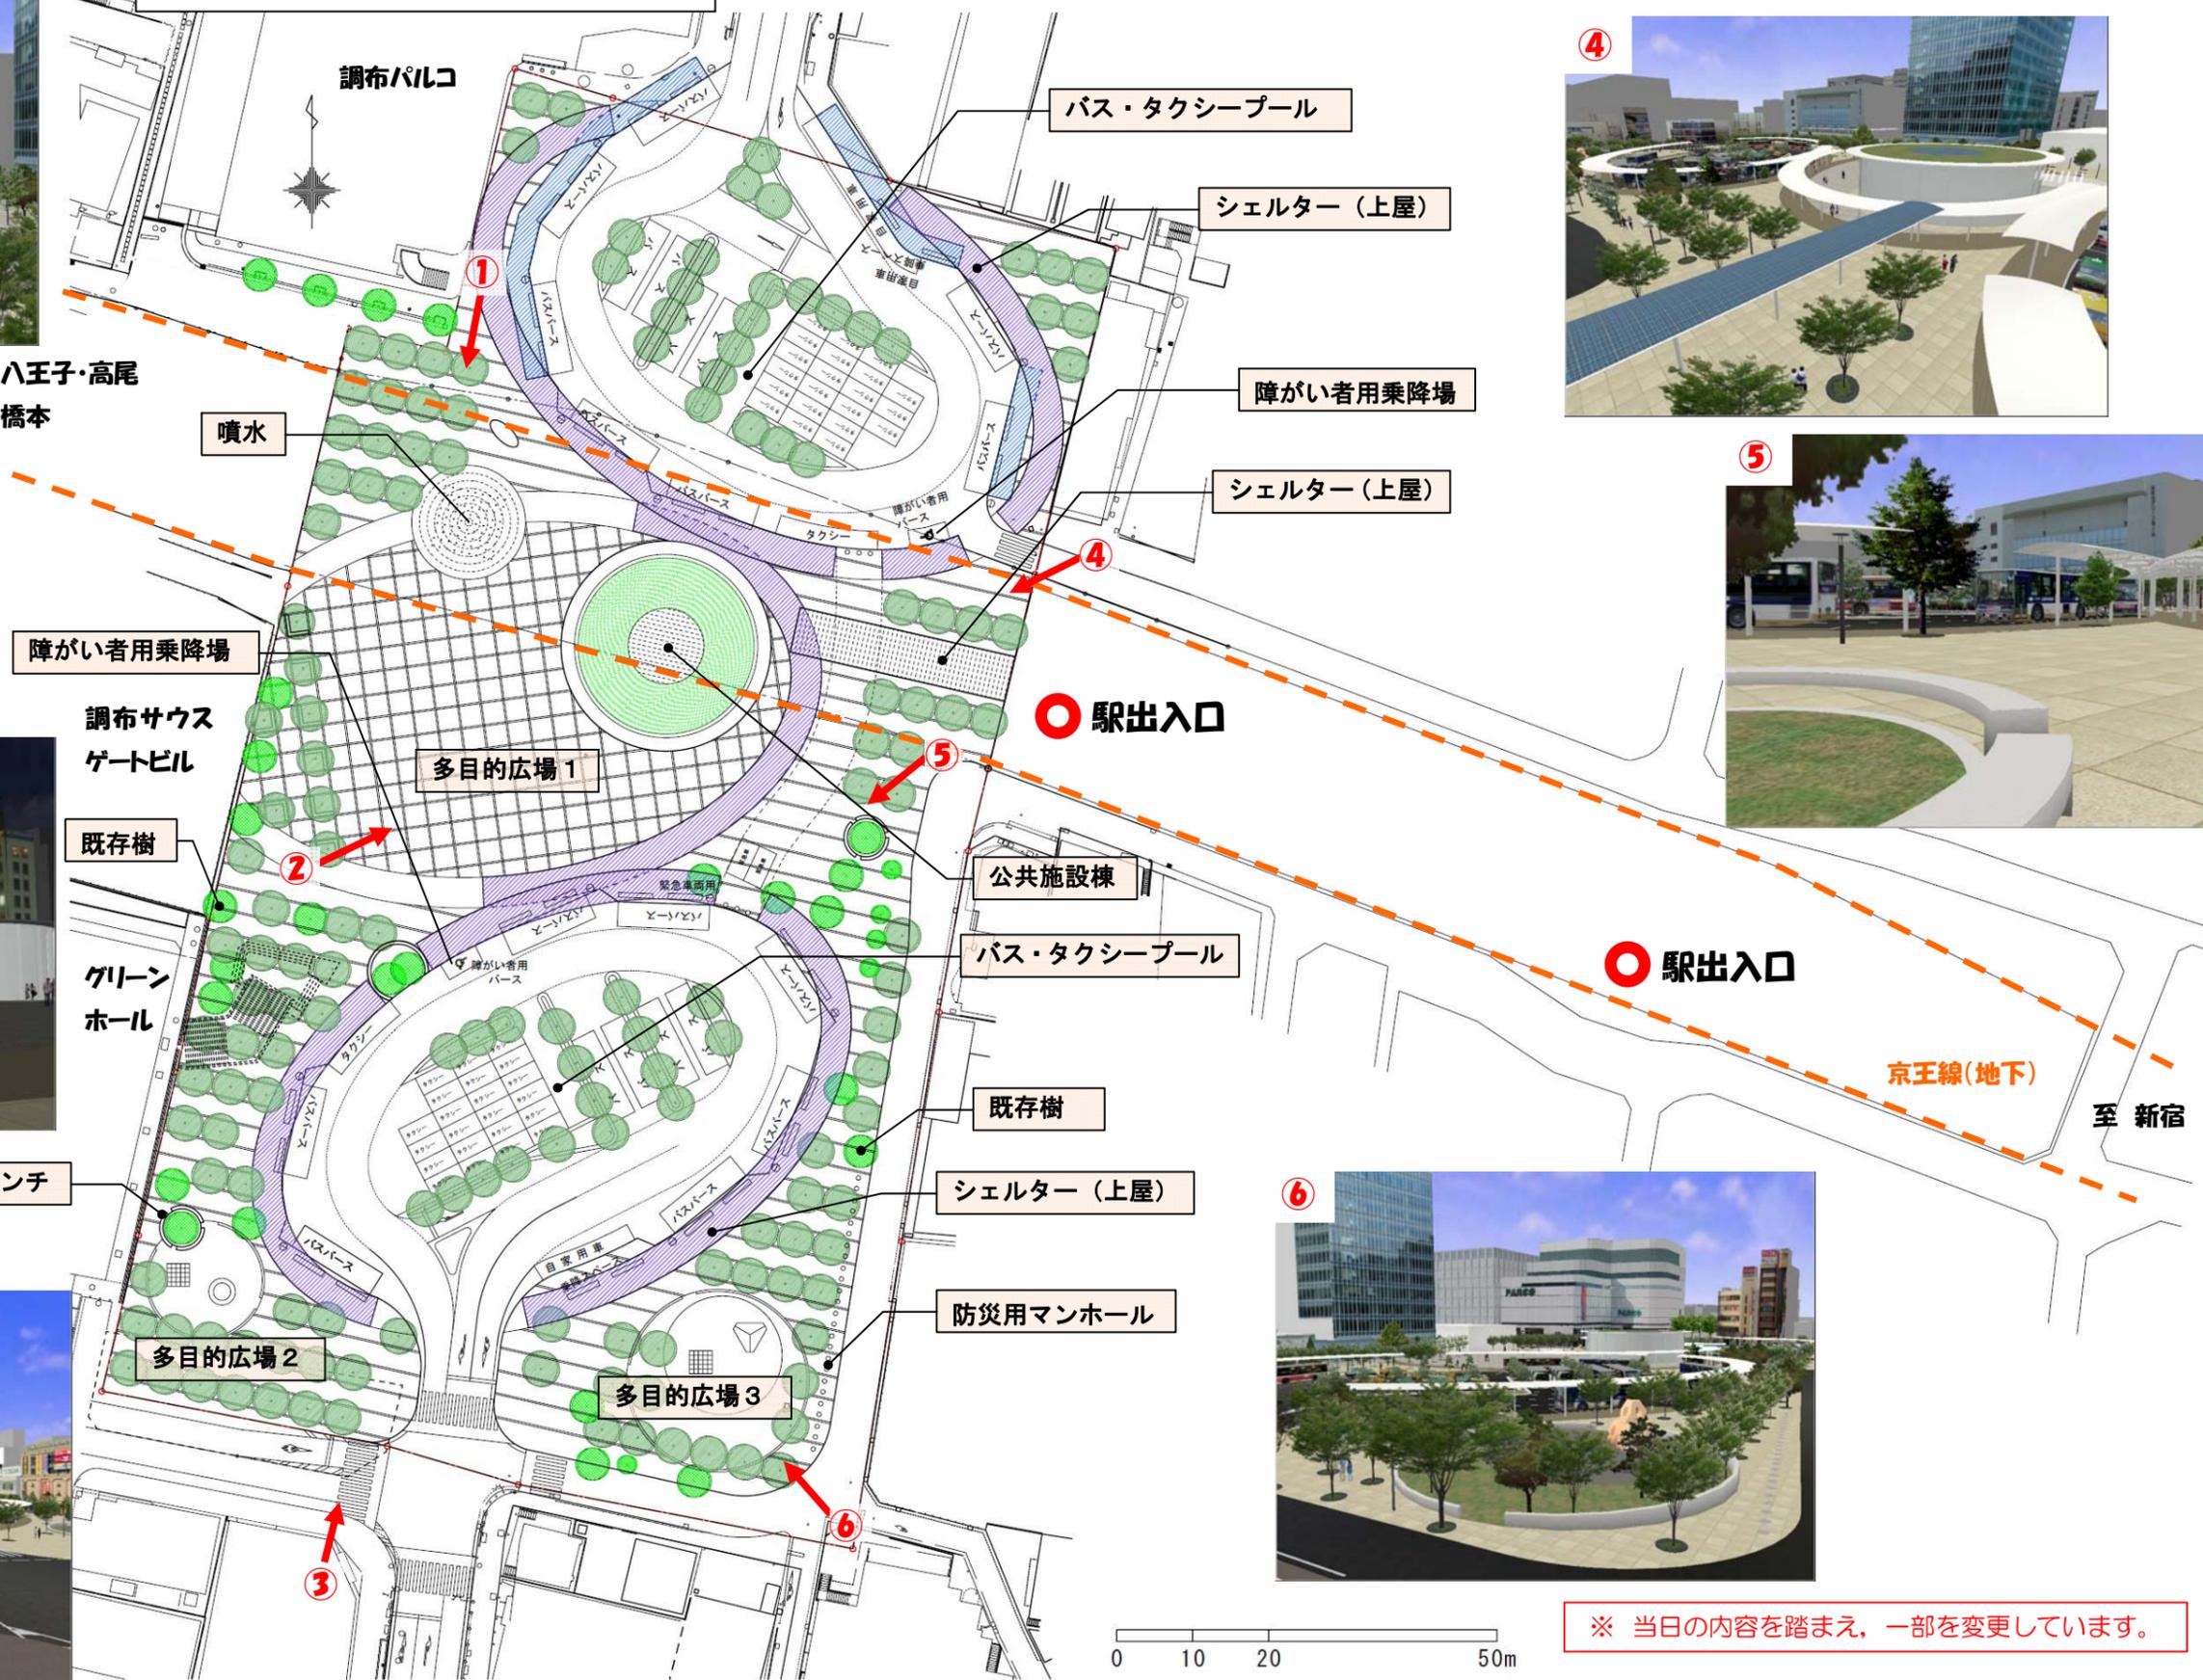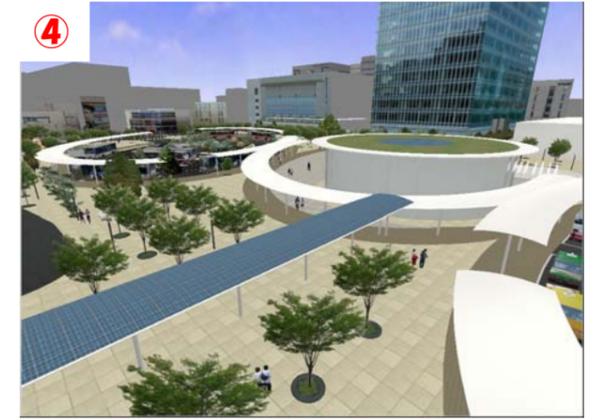

※ 当日の内容を踏まえ、一部を変更しています。