調布市公共下水道台帳施設平面図

X= -35344.429
Y= -25792.742

X= -35344.429
Y= -25292.747

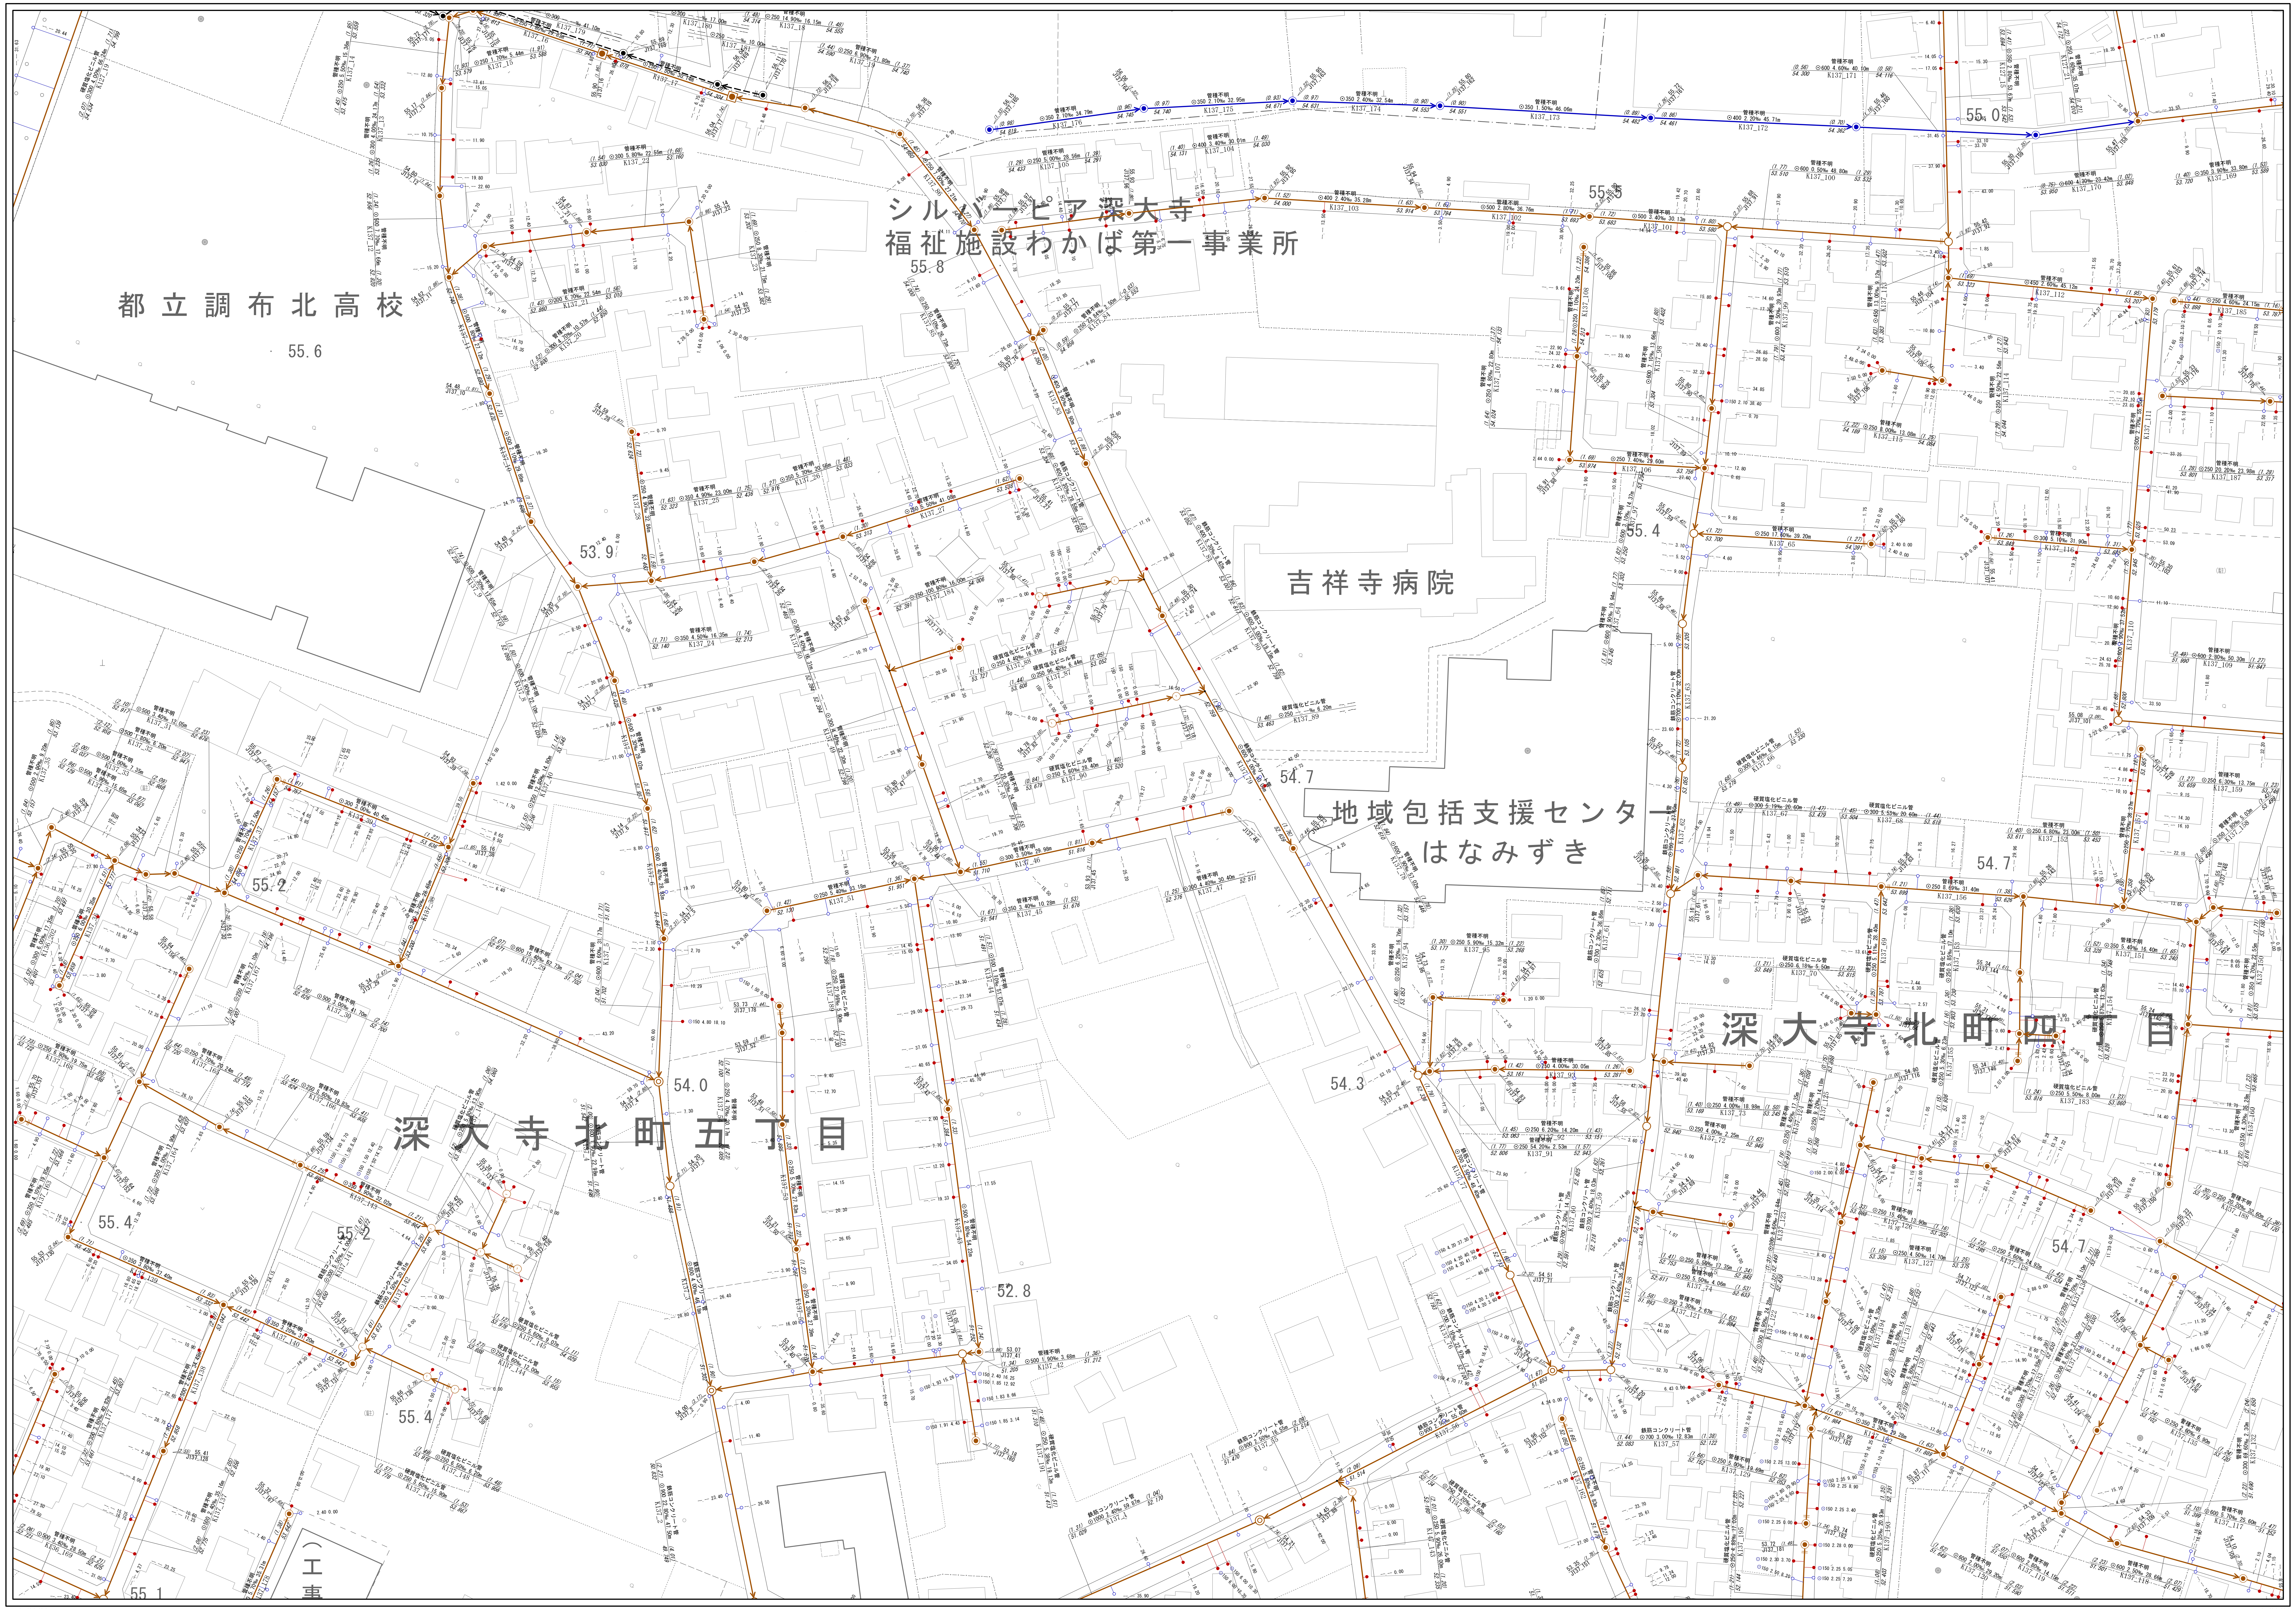
シルバーピア深大寺
福祉施設わかば第一事業所
都立調布北高校
吉祥寺病院
地域包括支援センター
はなみずき
深大寺北町四丁目
深大寺北町五丁目
（工事
55.0
55.5
55.8
55.6
53.9
55.4
54.7
55.2
54.0
54.3
54.7
55.4
55.2
52.8
55.4
54.7
55.1

X= -35694.434
Y= -25792.742

X= -35694.434
Y= -25292.747

137

126	127	128
136	137	138
146	147	148

N

凡　　例

線　種	種　別
—··—··—··—	区市・東京都の区界

施設分類	表示色
合流施設	茶　色
汚水施設	赤　色
雨水施設	青　色
管理外施設	黒　色

記　号	種　別
⟶	幹　線　管　渠
→	枝　線　管　渠
- - - -→ （破　線）	圧　送　管
·······→ （点　線）	伏越管
⇒	光ファイバー埋設管渠 （二重線）
⑺⑸	0号人孔
◉　①	1号人孔
○　②	2号人孔
⊗　③	3号人孔
◎	4号人孔
⧅	5号人孔
□	6号人孔
㉚　ⓒ	小型人孔 (記号内の数値は内径を示す)
▣	特１号人孔
⌂	特殊人孔
⃠	分水人孔
☒	伏越人孔
⊛	人孔種別不明
△	吐き口
•	変化点
→◉—	副　管　取　付
◉‖→	起　点　記　号
⊢●	汚水公共桝
⊢○	雨水公共桝

〈人孔属性〉

◉ ／(人孔深)　地盤高T.P
施設番号(人孔)

〈管渠属性〉

(上流土被り)　管　種　管径　勾配　区間距離　(下流土被り)
上流管底高　施設番号(管渠)　下流管底高

○ 円形管　∞ 横二条管
□ 矩形渠　◯ インバート構造
U U形渠　☆ 不明

〈取付管属性〉

⊢● 管径　取付管延長　上流人孔中心からの通加距離

注意：下水道台帳図は、現地の状況とは整合しない場合があります。
本図面を設計・工事等に利用される場合は、下水道課との協議及び、
下水道管の状況を現地で確認されるようお願いします。
「この地図は、東京都知事の承認を受けて、東京都縮尺2,500分の1地形図を
利用して作成したものである。（承認番号）4都市基交著第29号」

1/500

0m　25m　50m　75m　100m

調布市環境部下水道課
令和4年7月